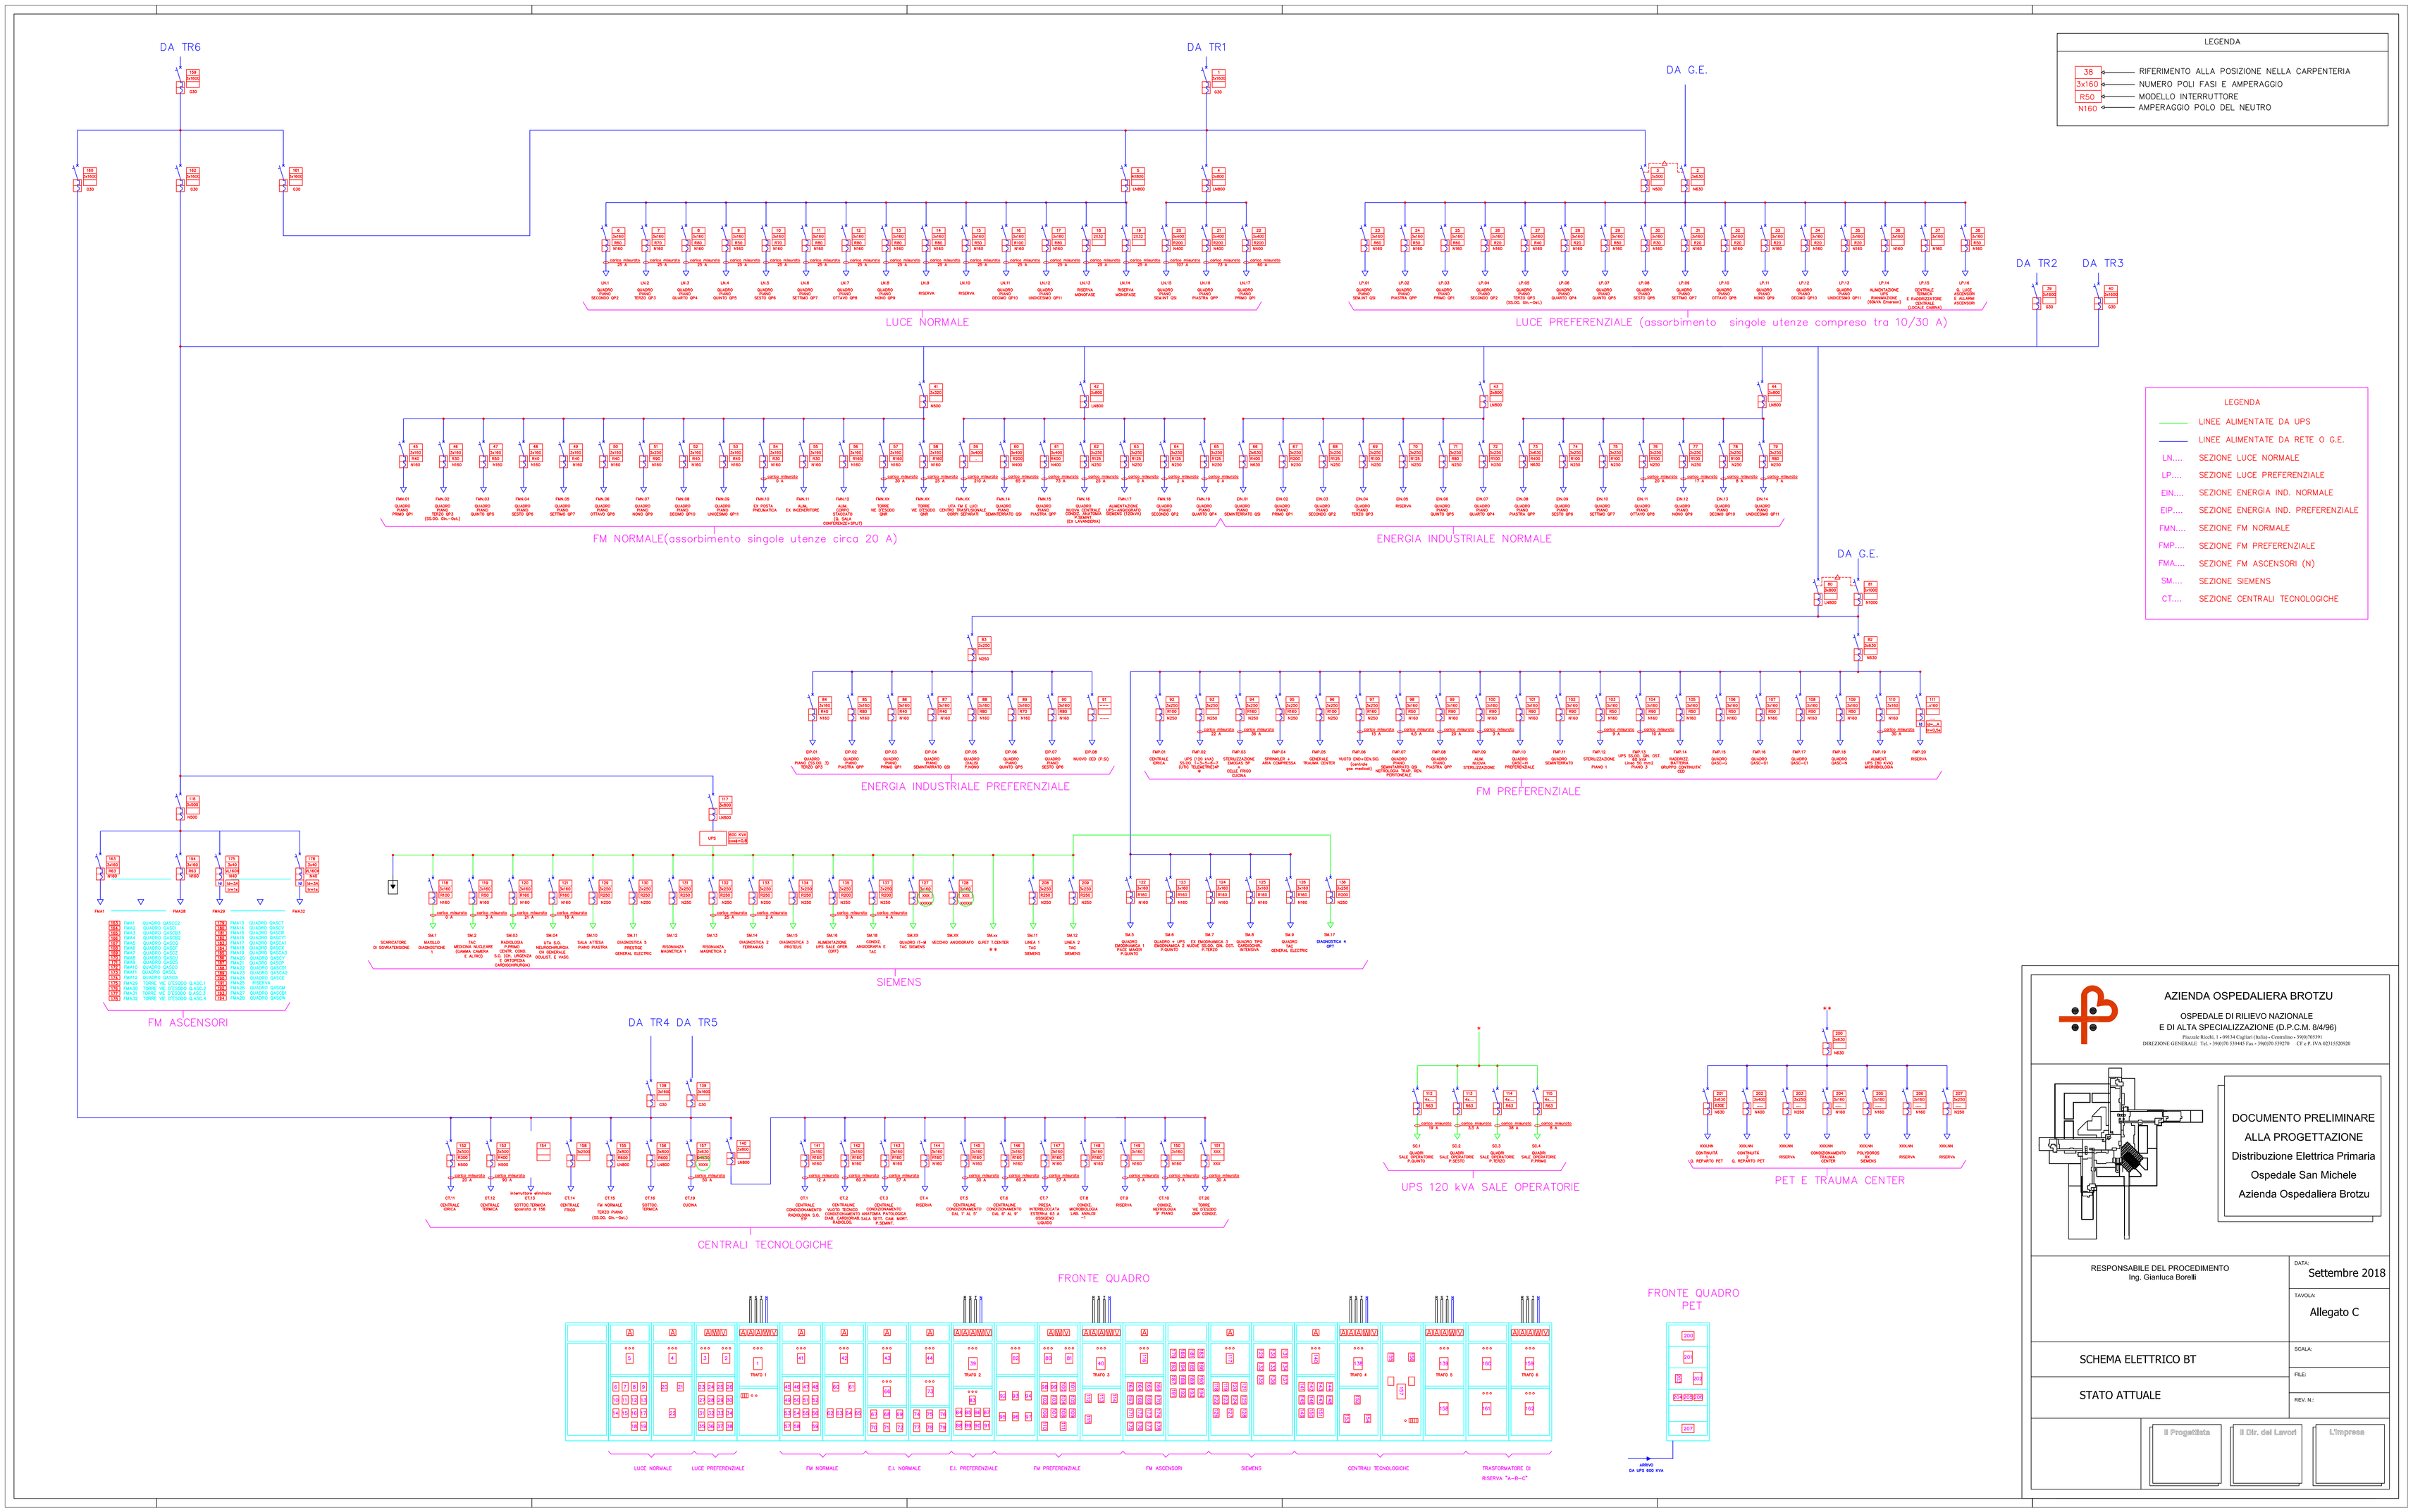

LEGENDA

38	RIFERIMENTO ALLA POSIZIONE NELLA CARPENTERIA
3x160	NUMERO POLI FASI E AMPERAGGIO
R50	MODELLO INTERRUTTORE
N160	AMPERAGGIO POLO DEL NEUTRO

LEGENDA

	LINEE ALIMENTATE DA UPS
	LINEE ALIMENTATE DA RETE O G.E.
LN....	SEZIONE LUCE NORMALE
LP....	SEZIONE LUCE PREFERENZIALE
EIN....	SEZIONE ENERGIA IND. NORMALE
EIP....	SEZIONE ENERGIA IND. PREFERENZIALE
FMN....	SEZIONE FM NORMALE
FMP....	SEZIONE FM PREFERENZIALE
FMA....	SEZIONE FM ASCENSORI (N)
SM....	SEZIONE SIEMENS
CT....	SEZIONE CENTRALI TECNOLOGICHE

AZIENDA OSPEDALIERA BROTZU

OSPEDALE DI RILIEVO NAZIONALE
E DI ALTA SPECIALIZZAZIONE (D.P.C.M. 8/4/96)

Piazzale Ricchi, 1 - 09134 Cagliari (Italia) - Centralino - 39(0)70/5391
DIREZIONE GENERALE Tel. - 39(0)70 539445 Fax - 39(0)70 539270 CF e P. IVA 02315529020

DOCUMENTO PRELIMINARE
ALLA PROGETTAZIONE
Distribuzione Elettrica Primaria
Ospedale San Michele
Azienda Ospedaliera Brotzu

RESPONSABILE DEL PROCEDIMENTO
Ing. Gianluca Borelli

DATA: Settembre 2018

TAVOLA: Allegato C

SCHEMA ELETTRICO BT

SCALA:

FILE:

STATO ATTUALE

REV. N.:

Il Progettista | Il Dir. dei Lavori | L'Impresa