



QUADRO MT A CEI 0-16

QUADRO MT IMPIANTO FOTOVOLTAICO

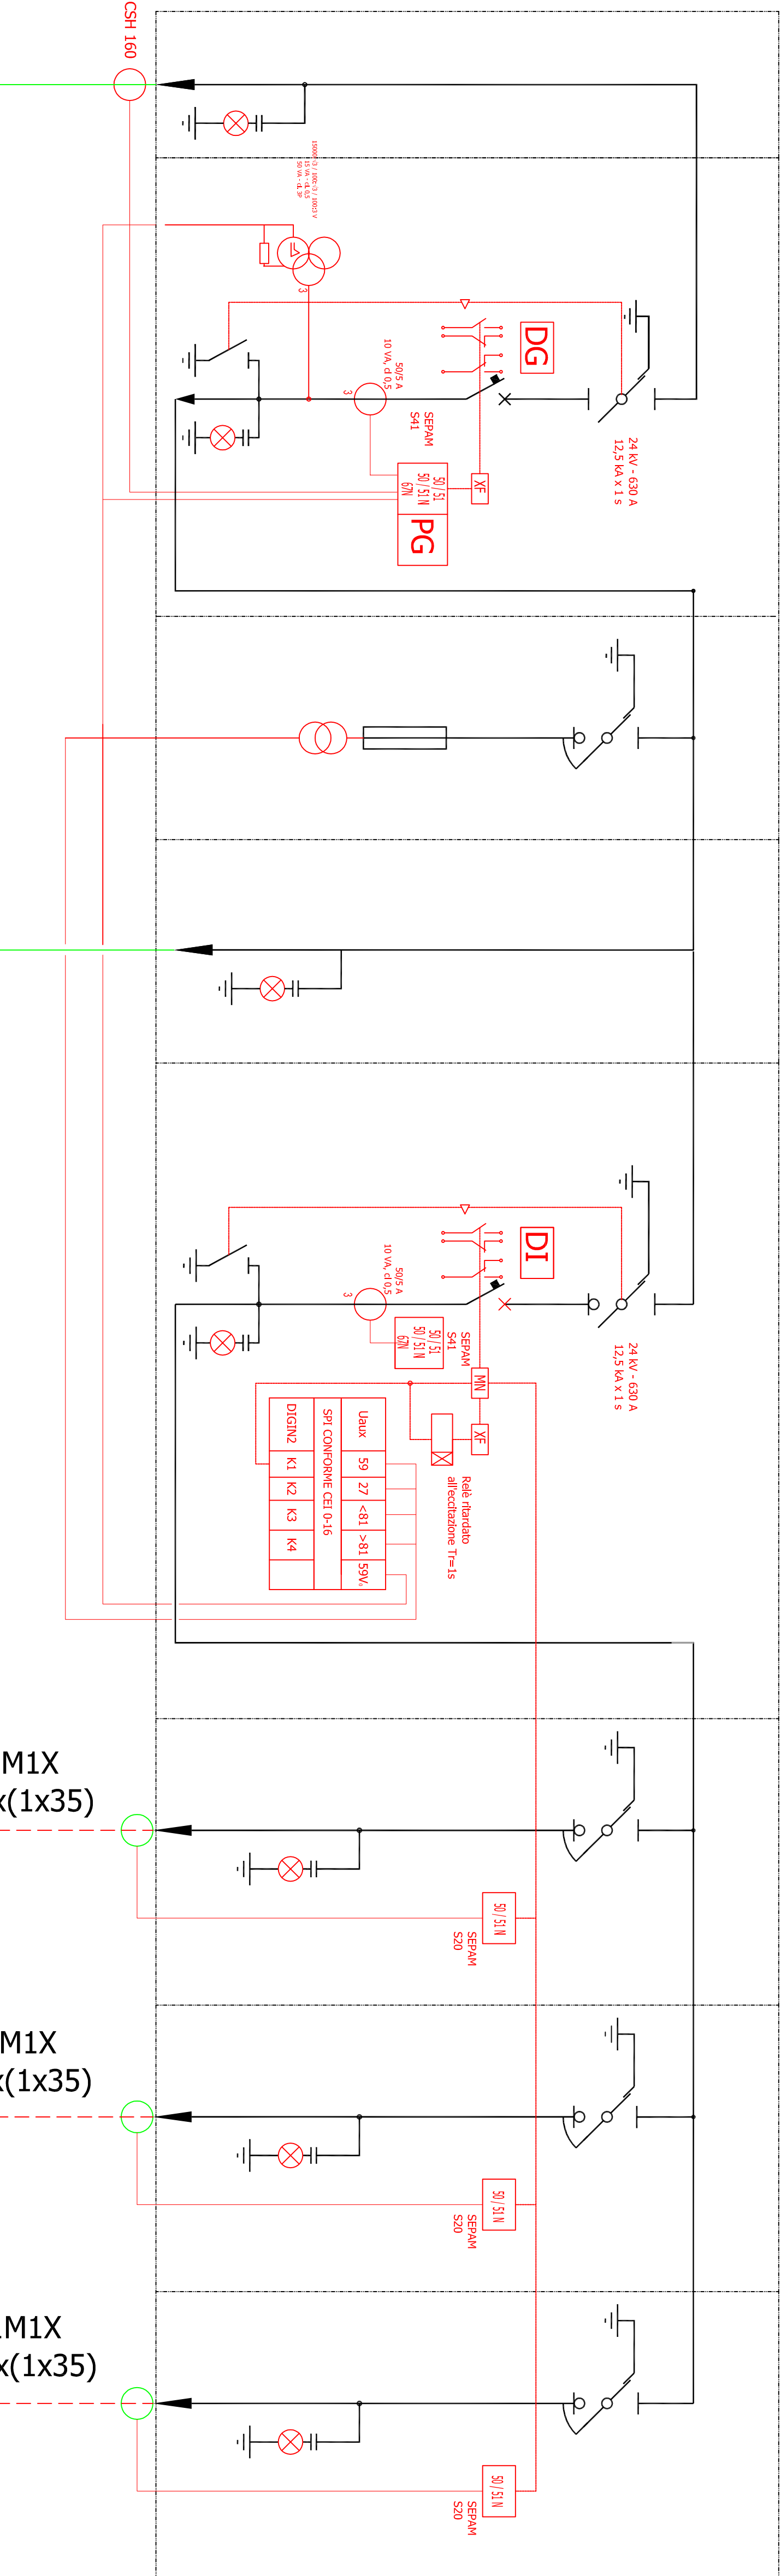

CABINA UTENTE A GIORNO

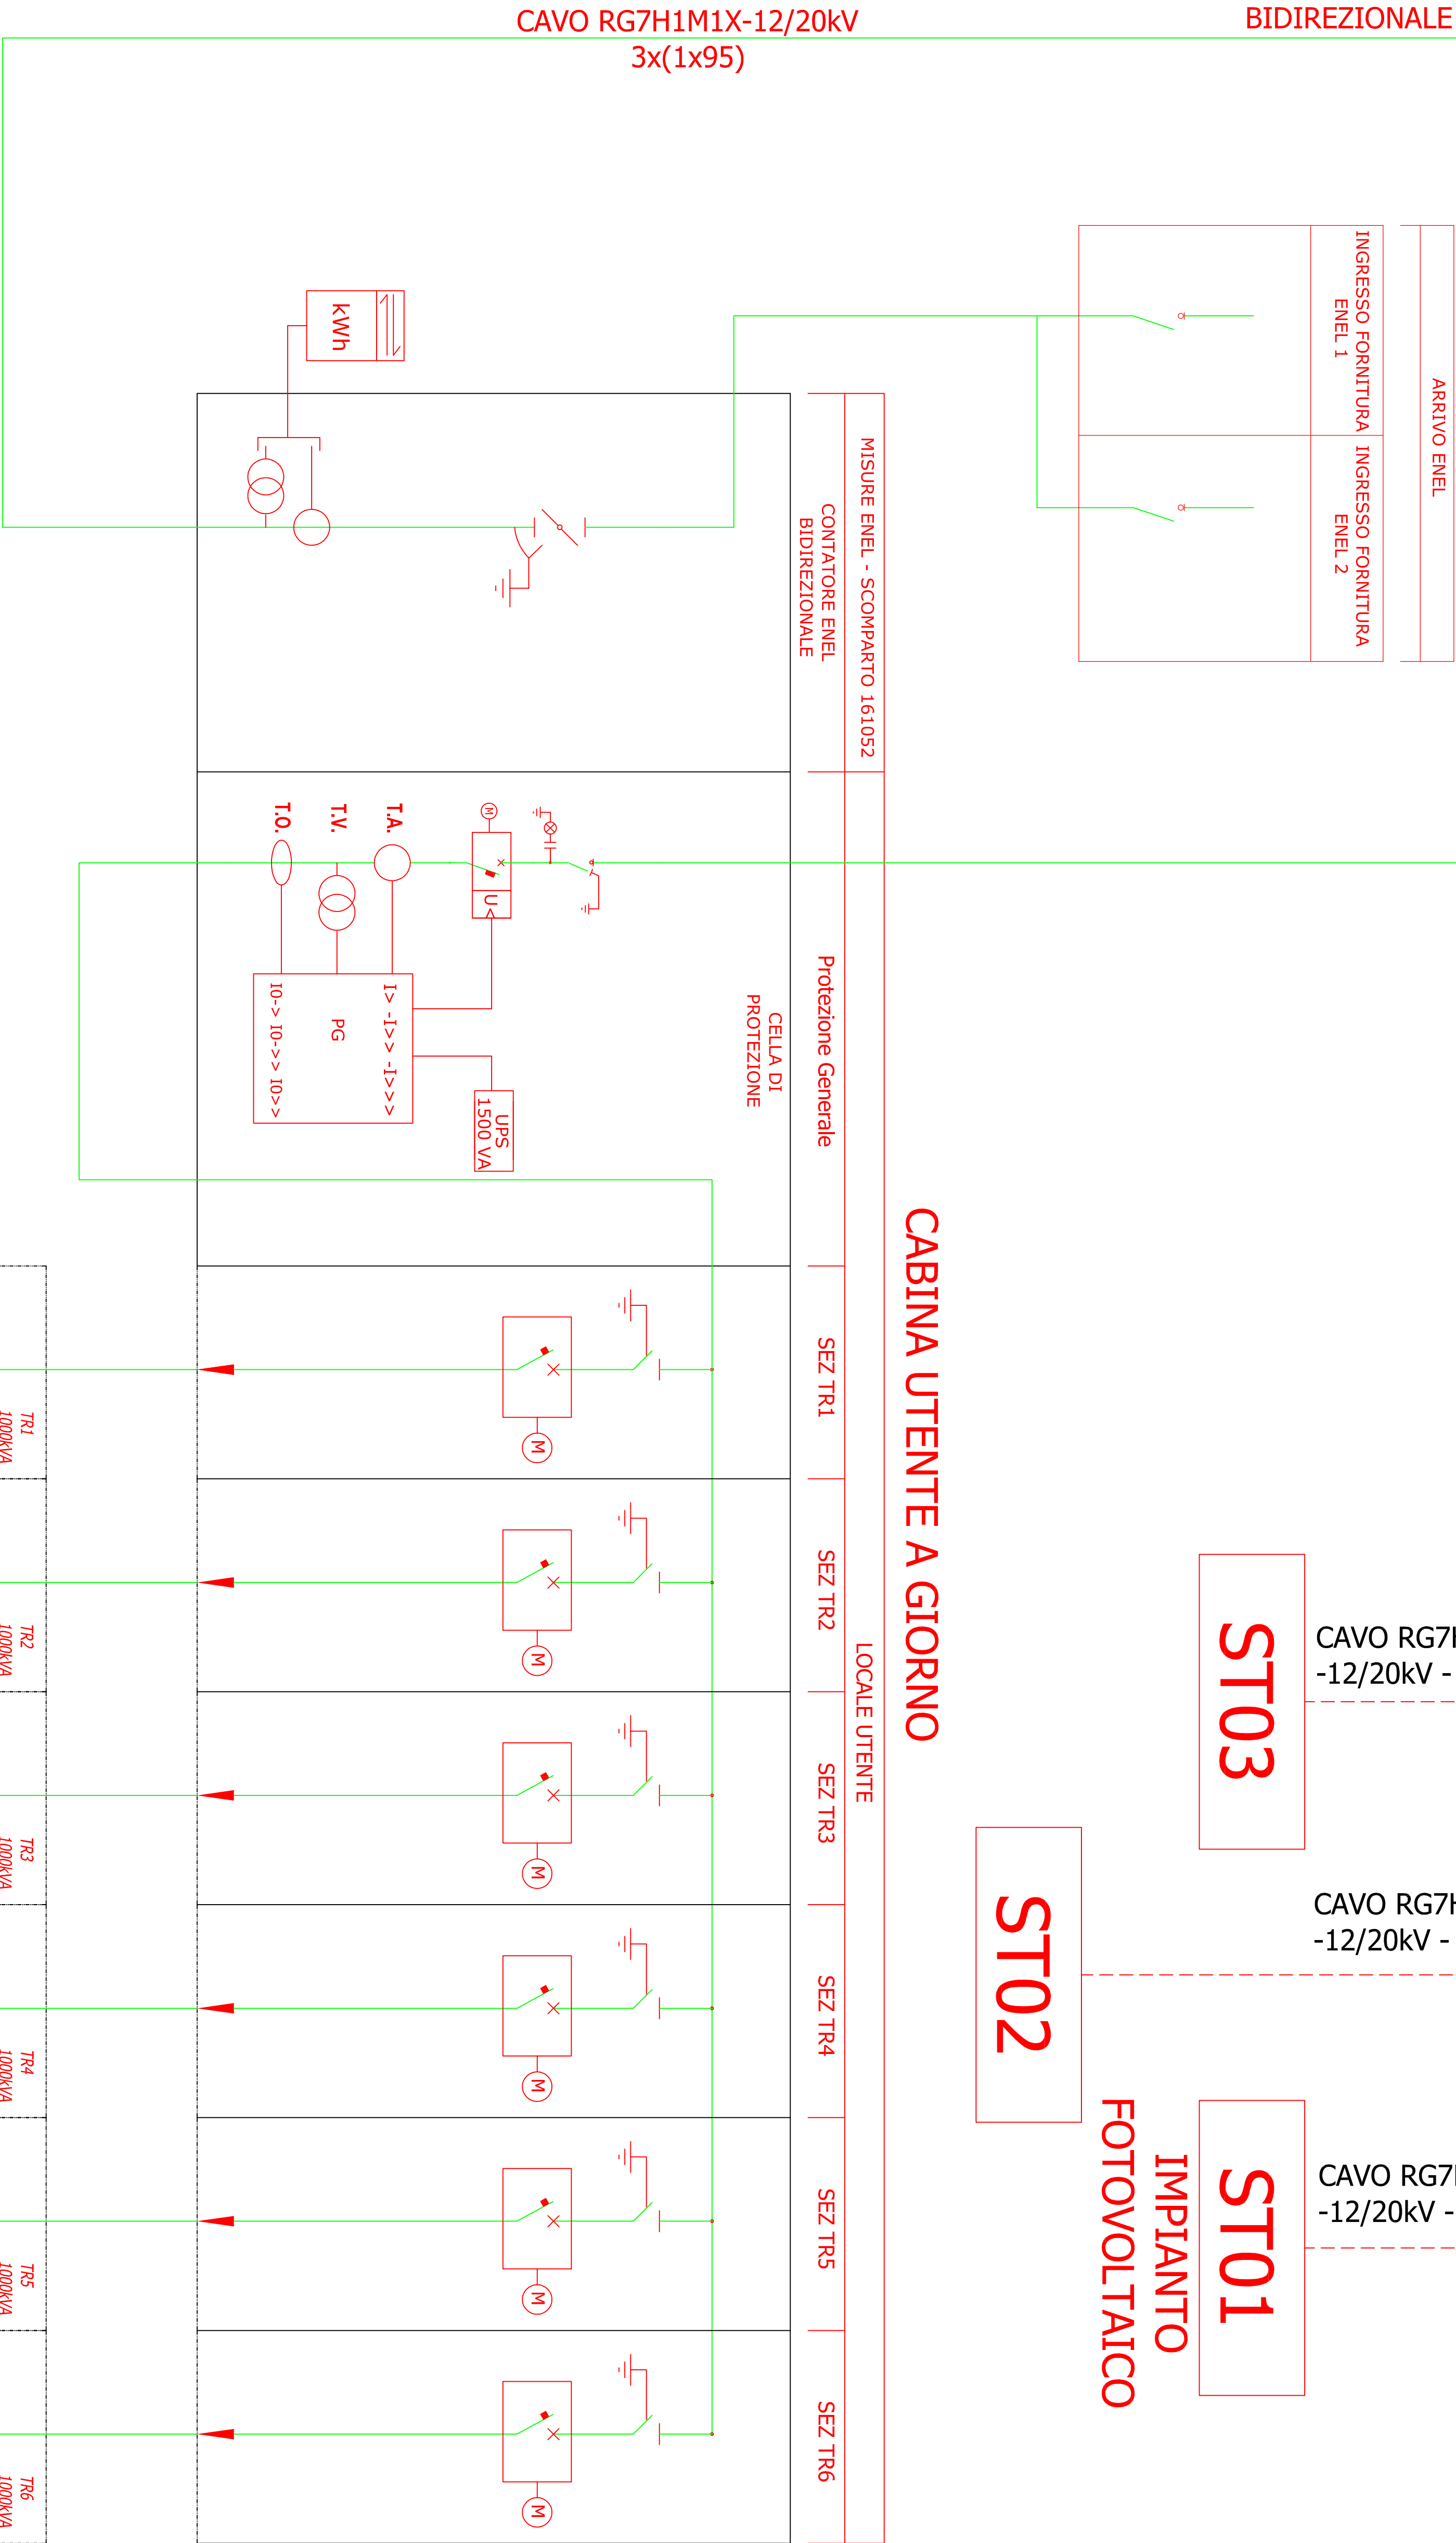

Al Quadro Generale Bassa Tensione

LEGENDA SIMBOLI		
	INTERRUTTORE M.T. IN S.M.E.	MOTORE CARICA MOLLE
	SEZIONATORE ROTATIVO DI M.T.	BOBINA DI APERTURA A LANCIO DI CORRENTE
	SEZIONATORE MT A VUOTO	BOBINA DI CHIUSURA
	SEZIONATORE DI TERRA IN M.T.	BOBINA DI APERTURA A MINIMA TENSIONE
	FUSIBILI MT AD API	CONTATORE FISCALE DI ENERGIA
	TRASFORMATORE DI TENSIONE A DOPPIO SECONDARIO	TRASFORMATORE DI SICUREZZA PER CIRCUITI AUSILIARI
	TRASFORMATORE DI CORRENTE A PRIMARIO AVVOLTO	TEMPORIZZATORE
	TRASFORMATORE DI CORRENTE A BARRA PASSANTE	CENTRALINA DI PROTEZIONE TRASFORMATORE
	TRASFORMATORE DI CORRENTE TONDOIALE	PULSANTE DI EMERGENZA A FUNGO
	SEGNALIZIONE PRESENZA TENSIONE CON DERIVATORI CAPACITIVI	SEZIONATORE
	TRASFORMATORE DI POTENZA MT / BT	SCARICATORE DI SOVRATENSIONE
	INTERRUTTORE AUTOMATICO CON RELE' MAGNETOTERMICO	
	INTERRUTTORE AUTOM. CON RELE' MAGNETOTERMICO E DIFFERENZIALE	

AZIENDA OSPEDALIERA BROTZU

OSPEDALE DI RILEVO NAZIONALE

E DI ALTA SPECIALIZZAZIONE (D.P.C.M. 8/4/96)

Piazzale Brocchi, 1 - 00134 Capannelle (Italia) - Centralino - 3907053591

DIREZIONE GENERALE Tel. - 390705 539445 Fax. - 390705 539270 - CF e P. IVA 0215529020

DOCUMENTO PRELIMINARE

ALLA PROGETTAZIONE

Distribuzione Elettrica Primaria

Ospedale San Michele

Azienda Ospedaliera Brotzu

RESPONSABILE DEL PROCEDIMENTO

Ing. Gianluca Borelli

DATA:

Settembre 2018

TAVOLA:

Allegato B

SCALA:

FILE:

STATO ATTUALE

REV. N.:

III Progettista

III Dir. dei Lavori

L'Impresa