



SCHEMA DI PRINCIPIO
DISTRIBUZIONE

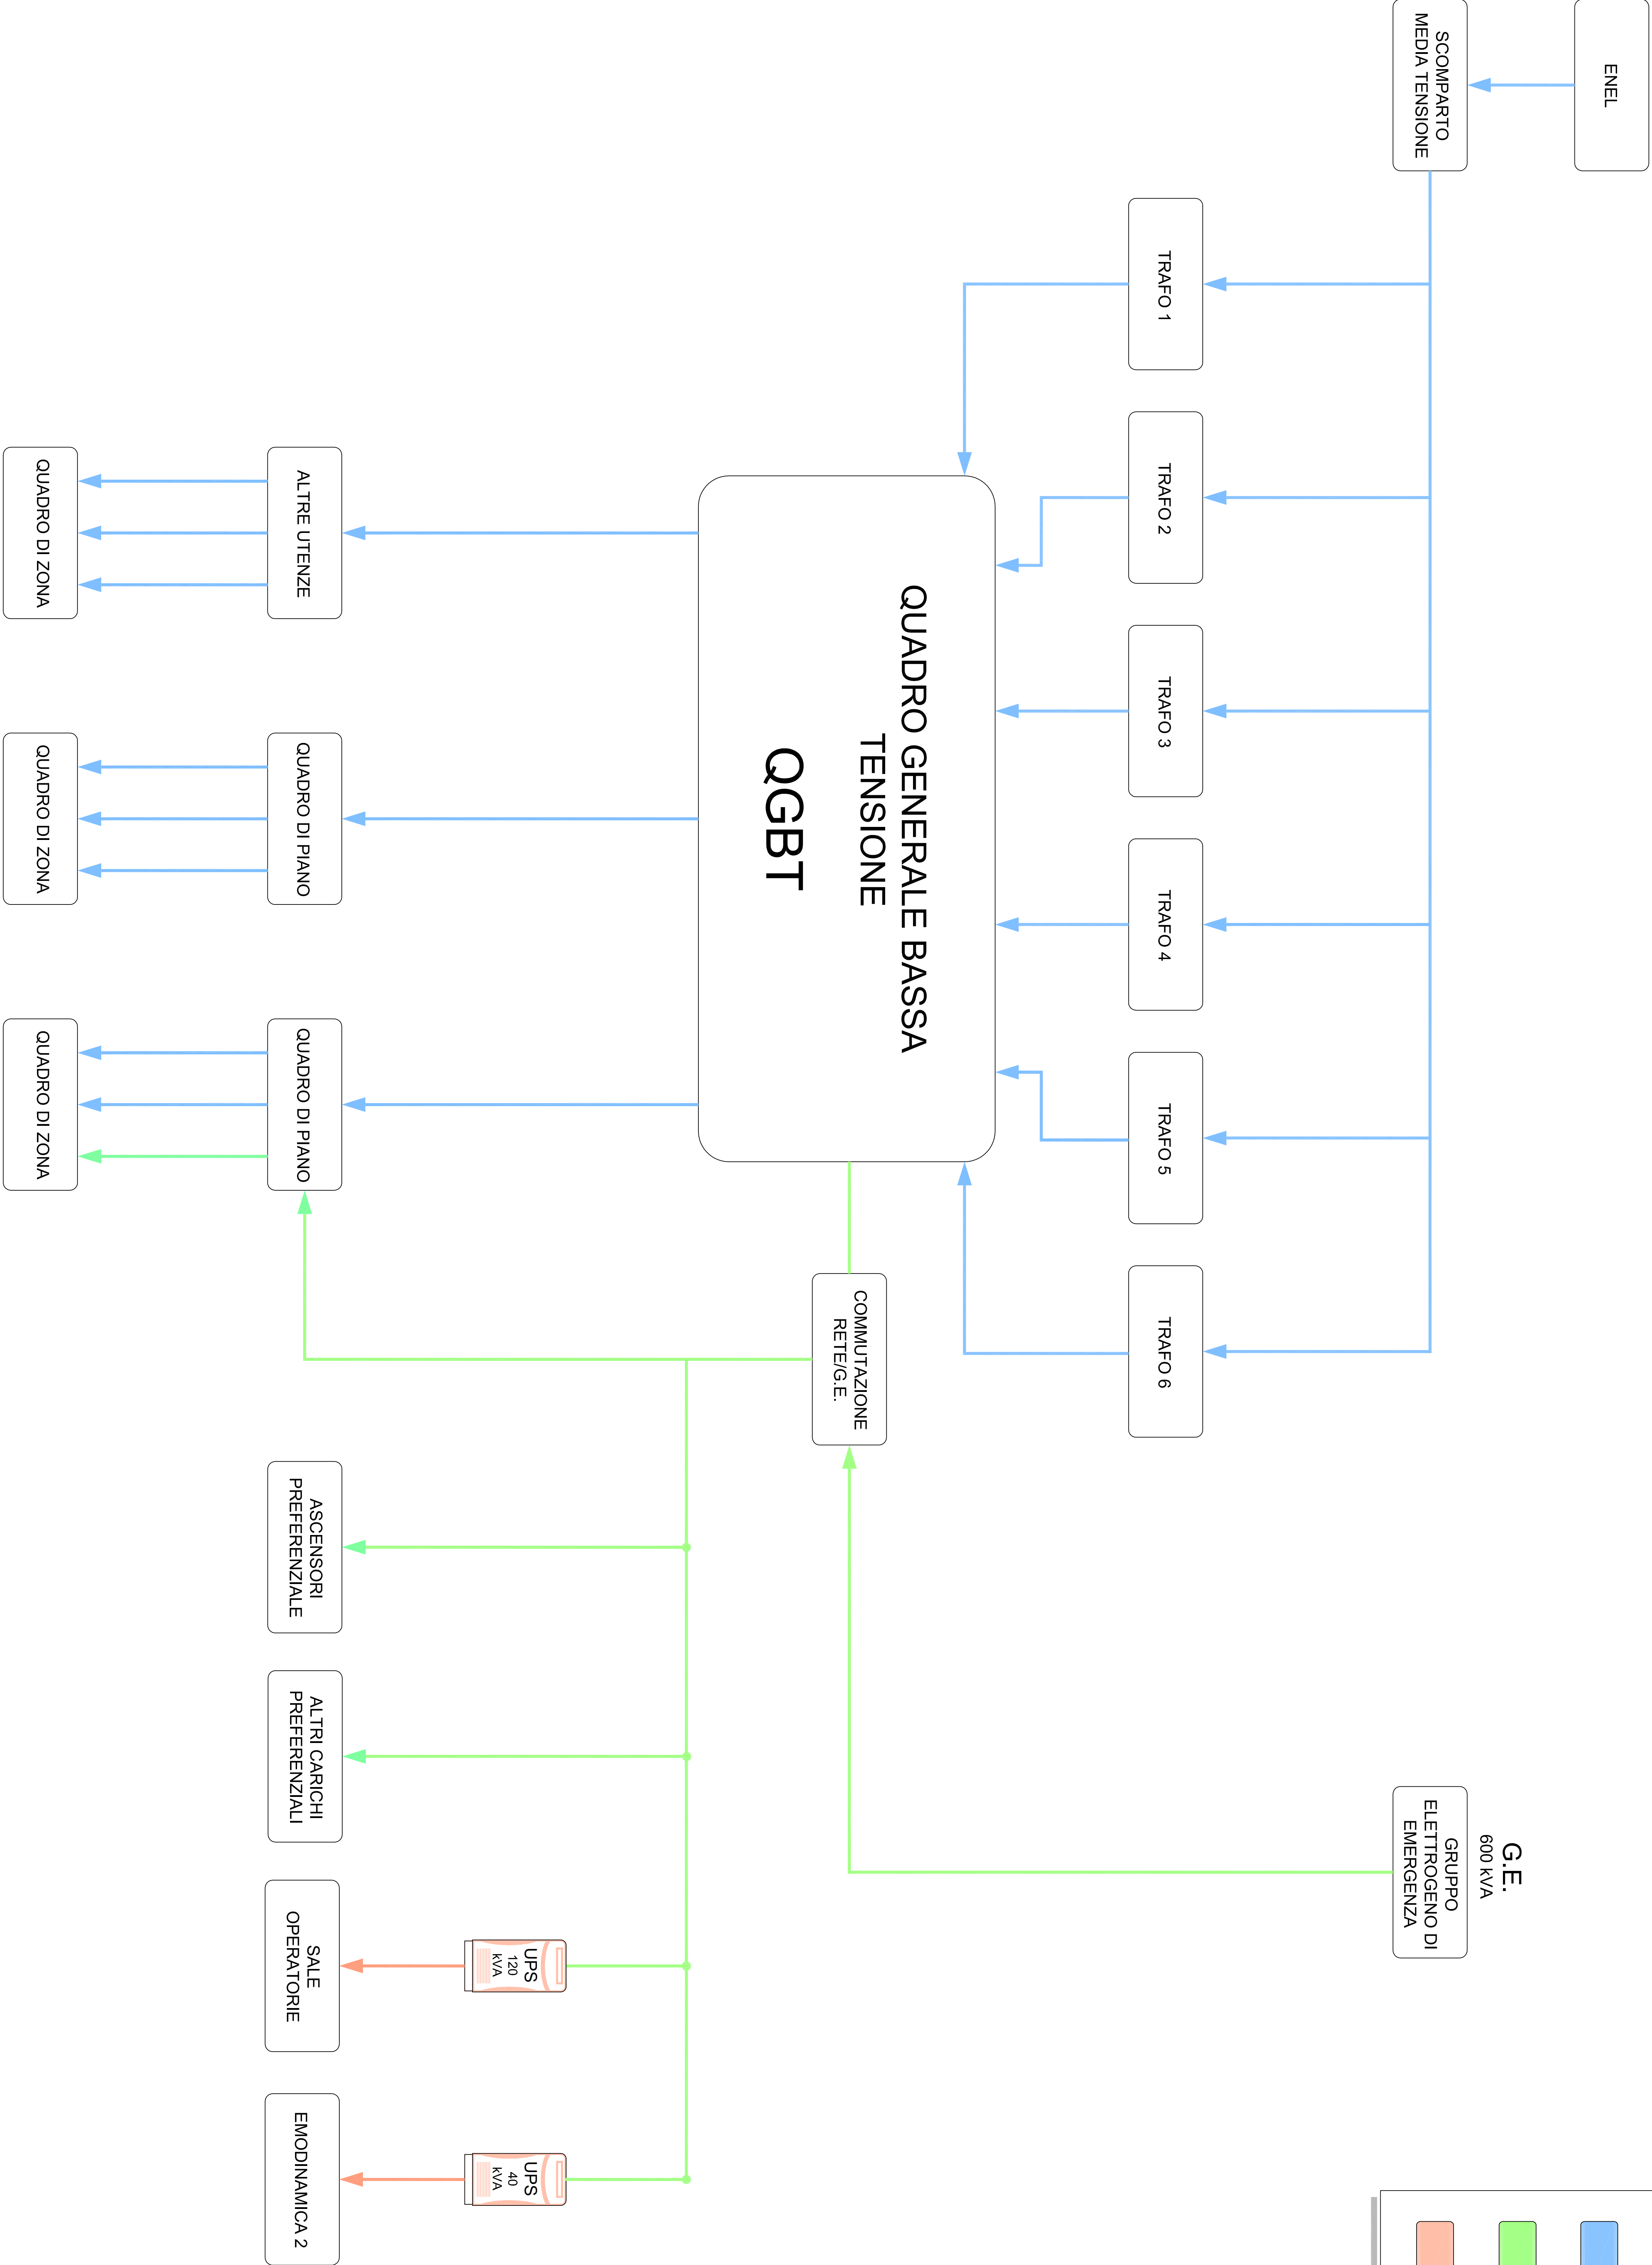

LEGENDA

- SEZIONE NORMALE DA RETE PUBBLICA
- SEZIONE PREFERENZIALE CLASSE 15 DA GRUPPO ELETTROGENO DI EMERGENZA
- SEZIONE SICUREZZA CLASSE 0 DA SORGENTE DI CONTINUITA' (UPS STATICO)



AZIENDA OSPEDALIERA BROTTU
OSPEDALE DI RILIEVO NAZIONALE
E DI ALTA SPECIALIZZAZIONE (O.P.C.N. 84/98)
EMERGENZA OSPEDALIERA - 164 - SANITA' STRADA 844 - SANITA' SERVIZIO - C.F. 9.761.803.155.000

**DOCUMENTO PRELIMINARE
ALLA PROGETTAZIONE
DISTRIBUZIONE ELETTRICA PRIMARIA
Azienda Ospedaliera Brotzu**

RESPONSABILE DEL PROCEMENTO Ing. Carmelo Bovelli		DATA: Settembre 2018
SCHEMA DI PRINCIPIO MT/BT		TRACIA: Allegato A
STATO ATTUALE		SCALE: FILE: REV. N.:
Il Progettista	Il Dst. del Lavori	L'Impresa