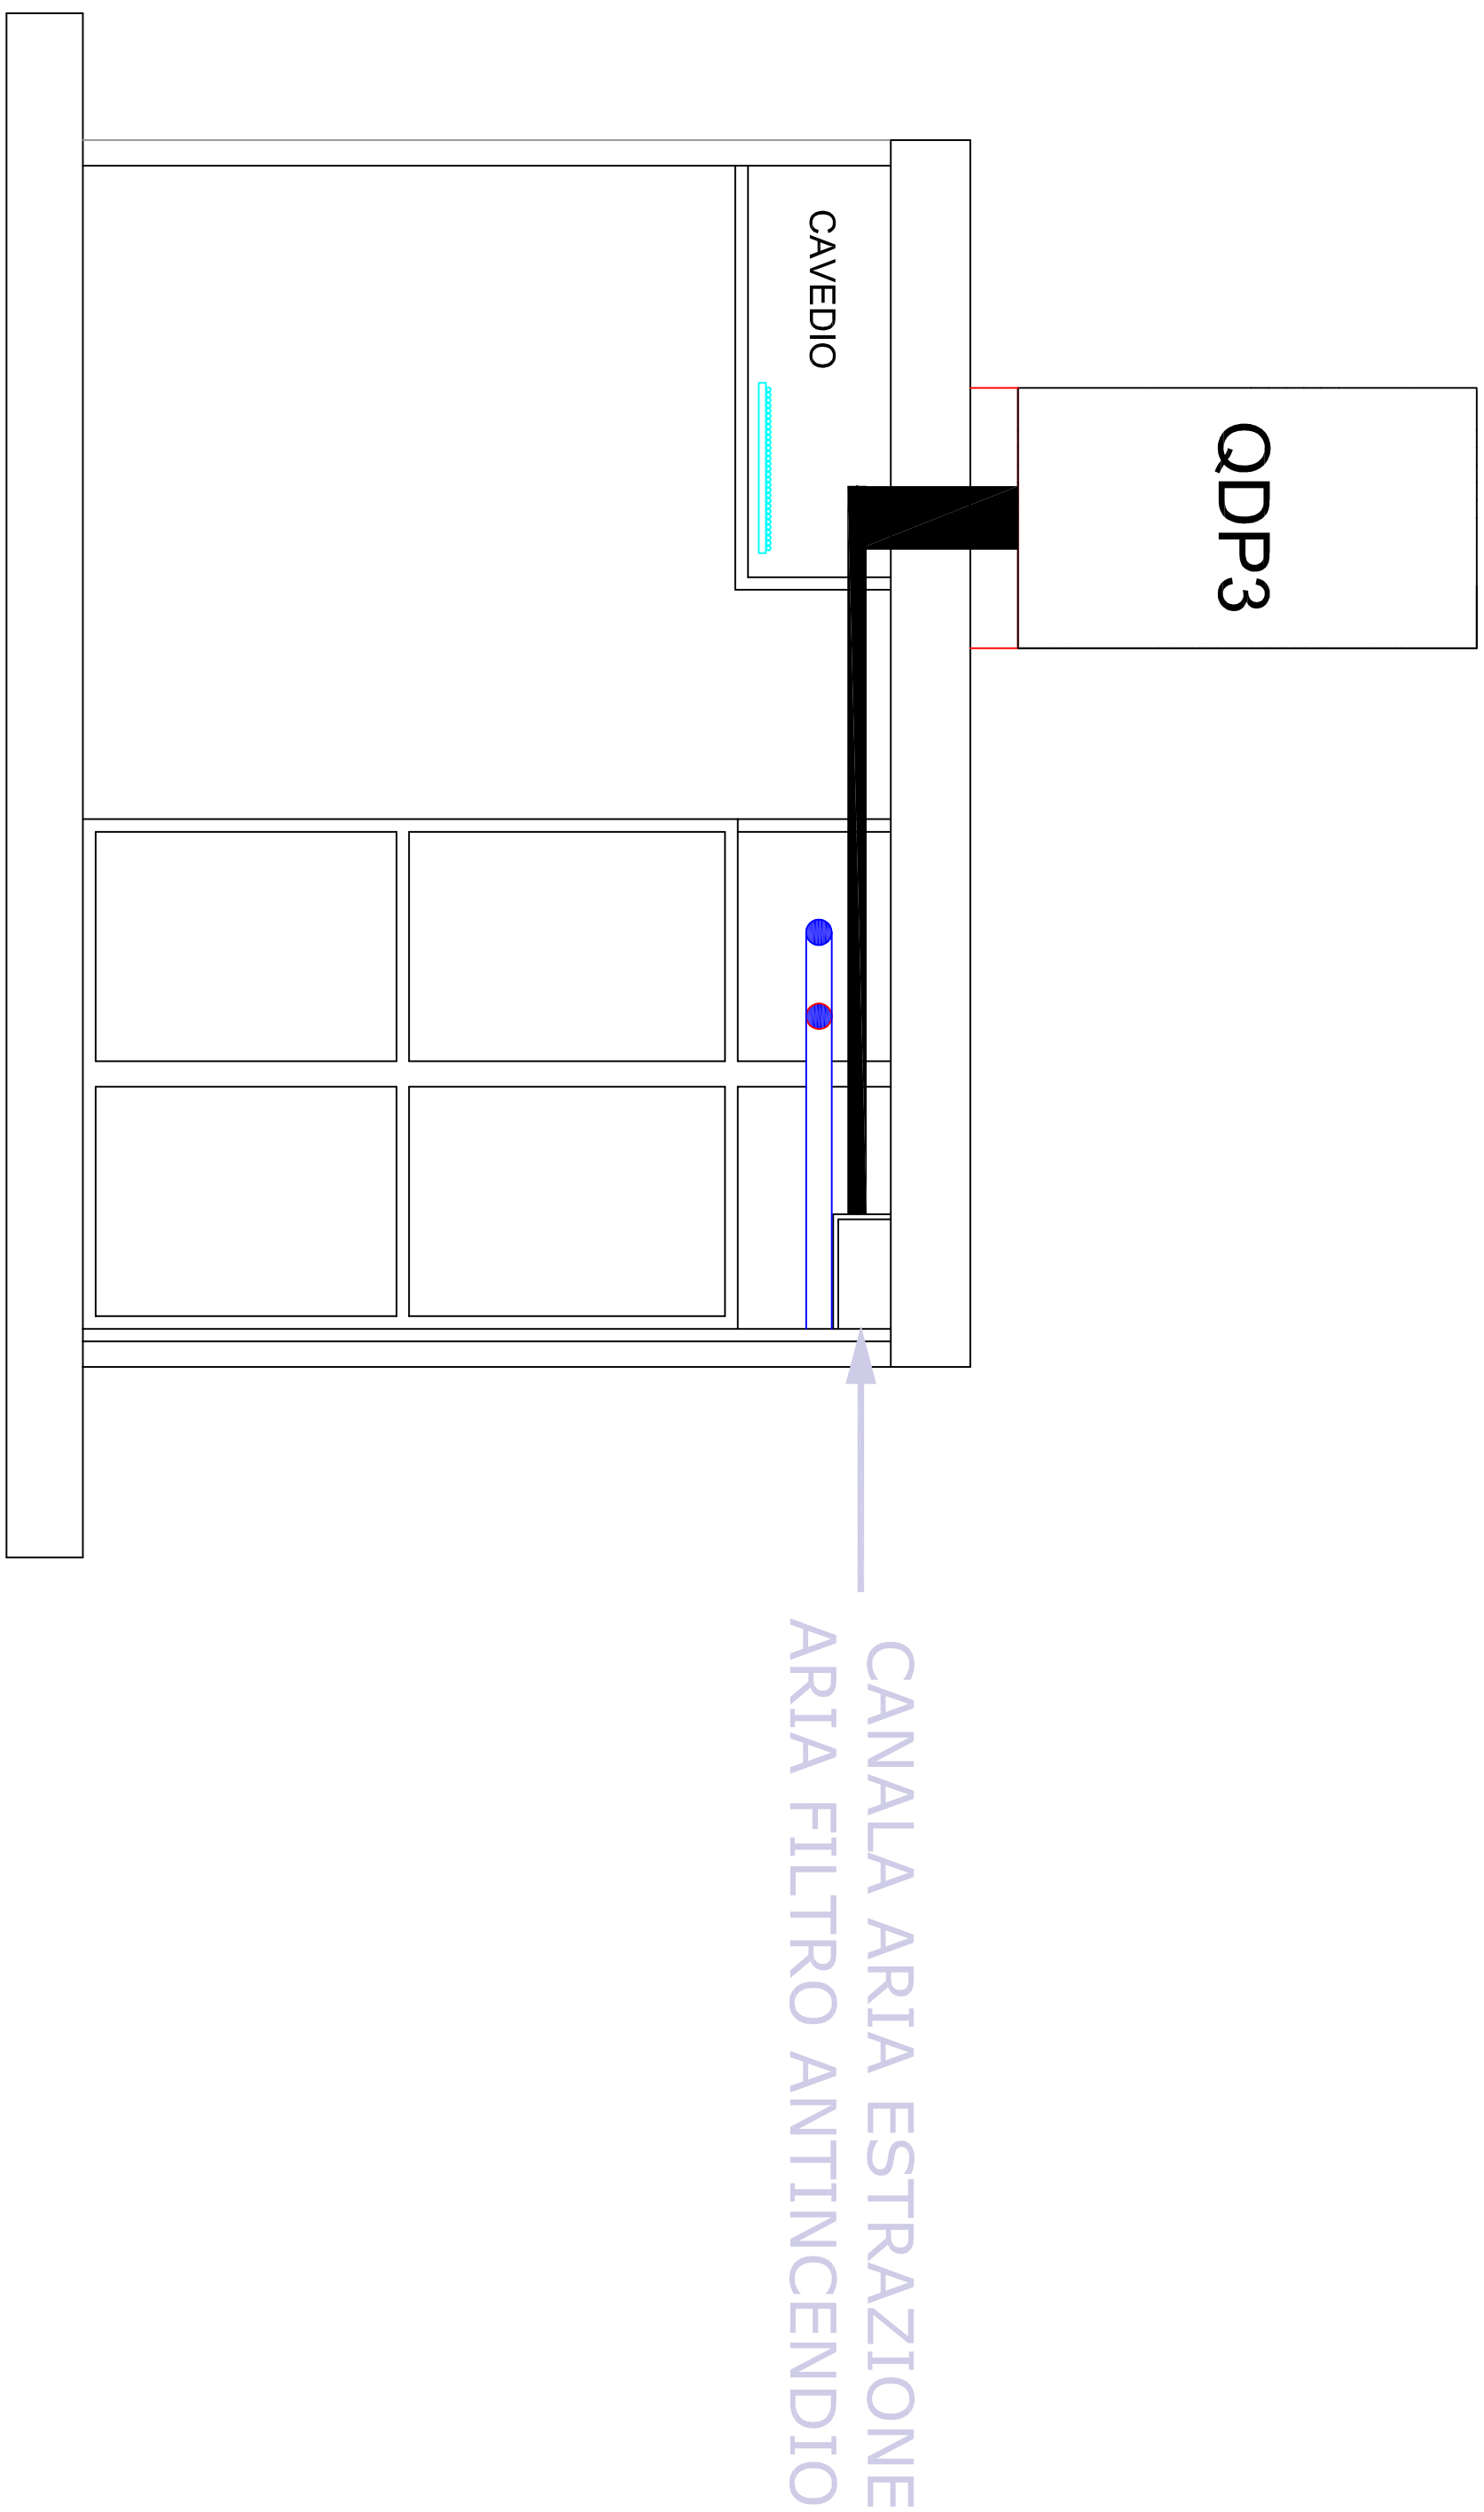
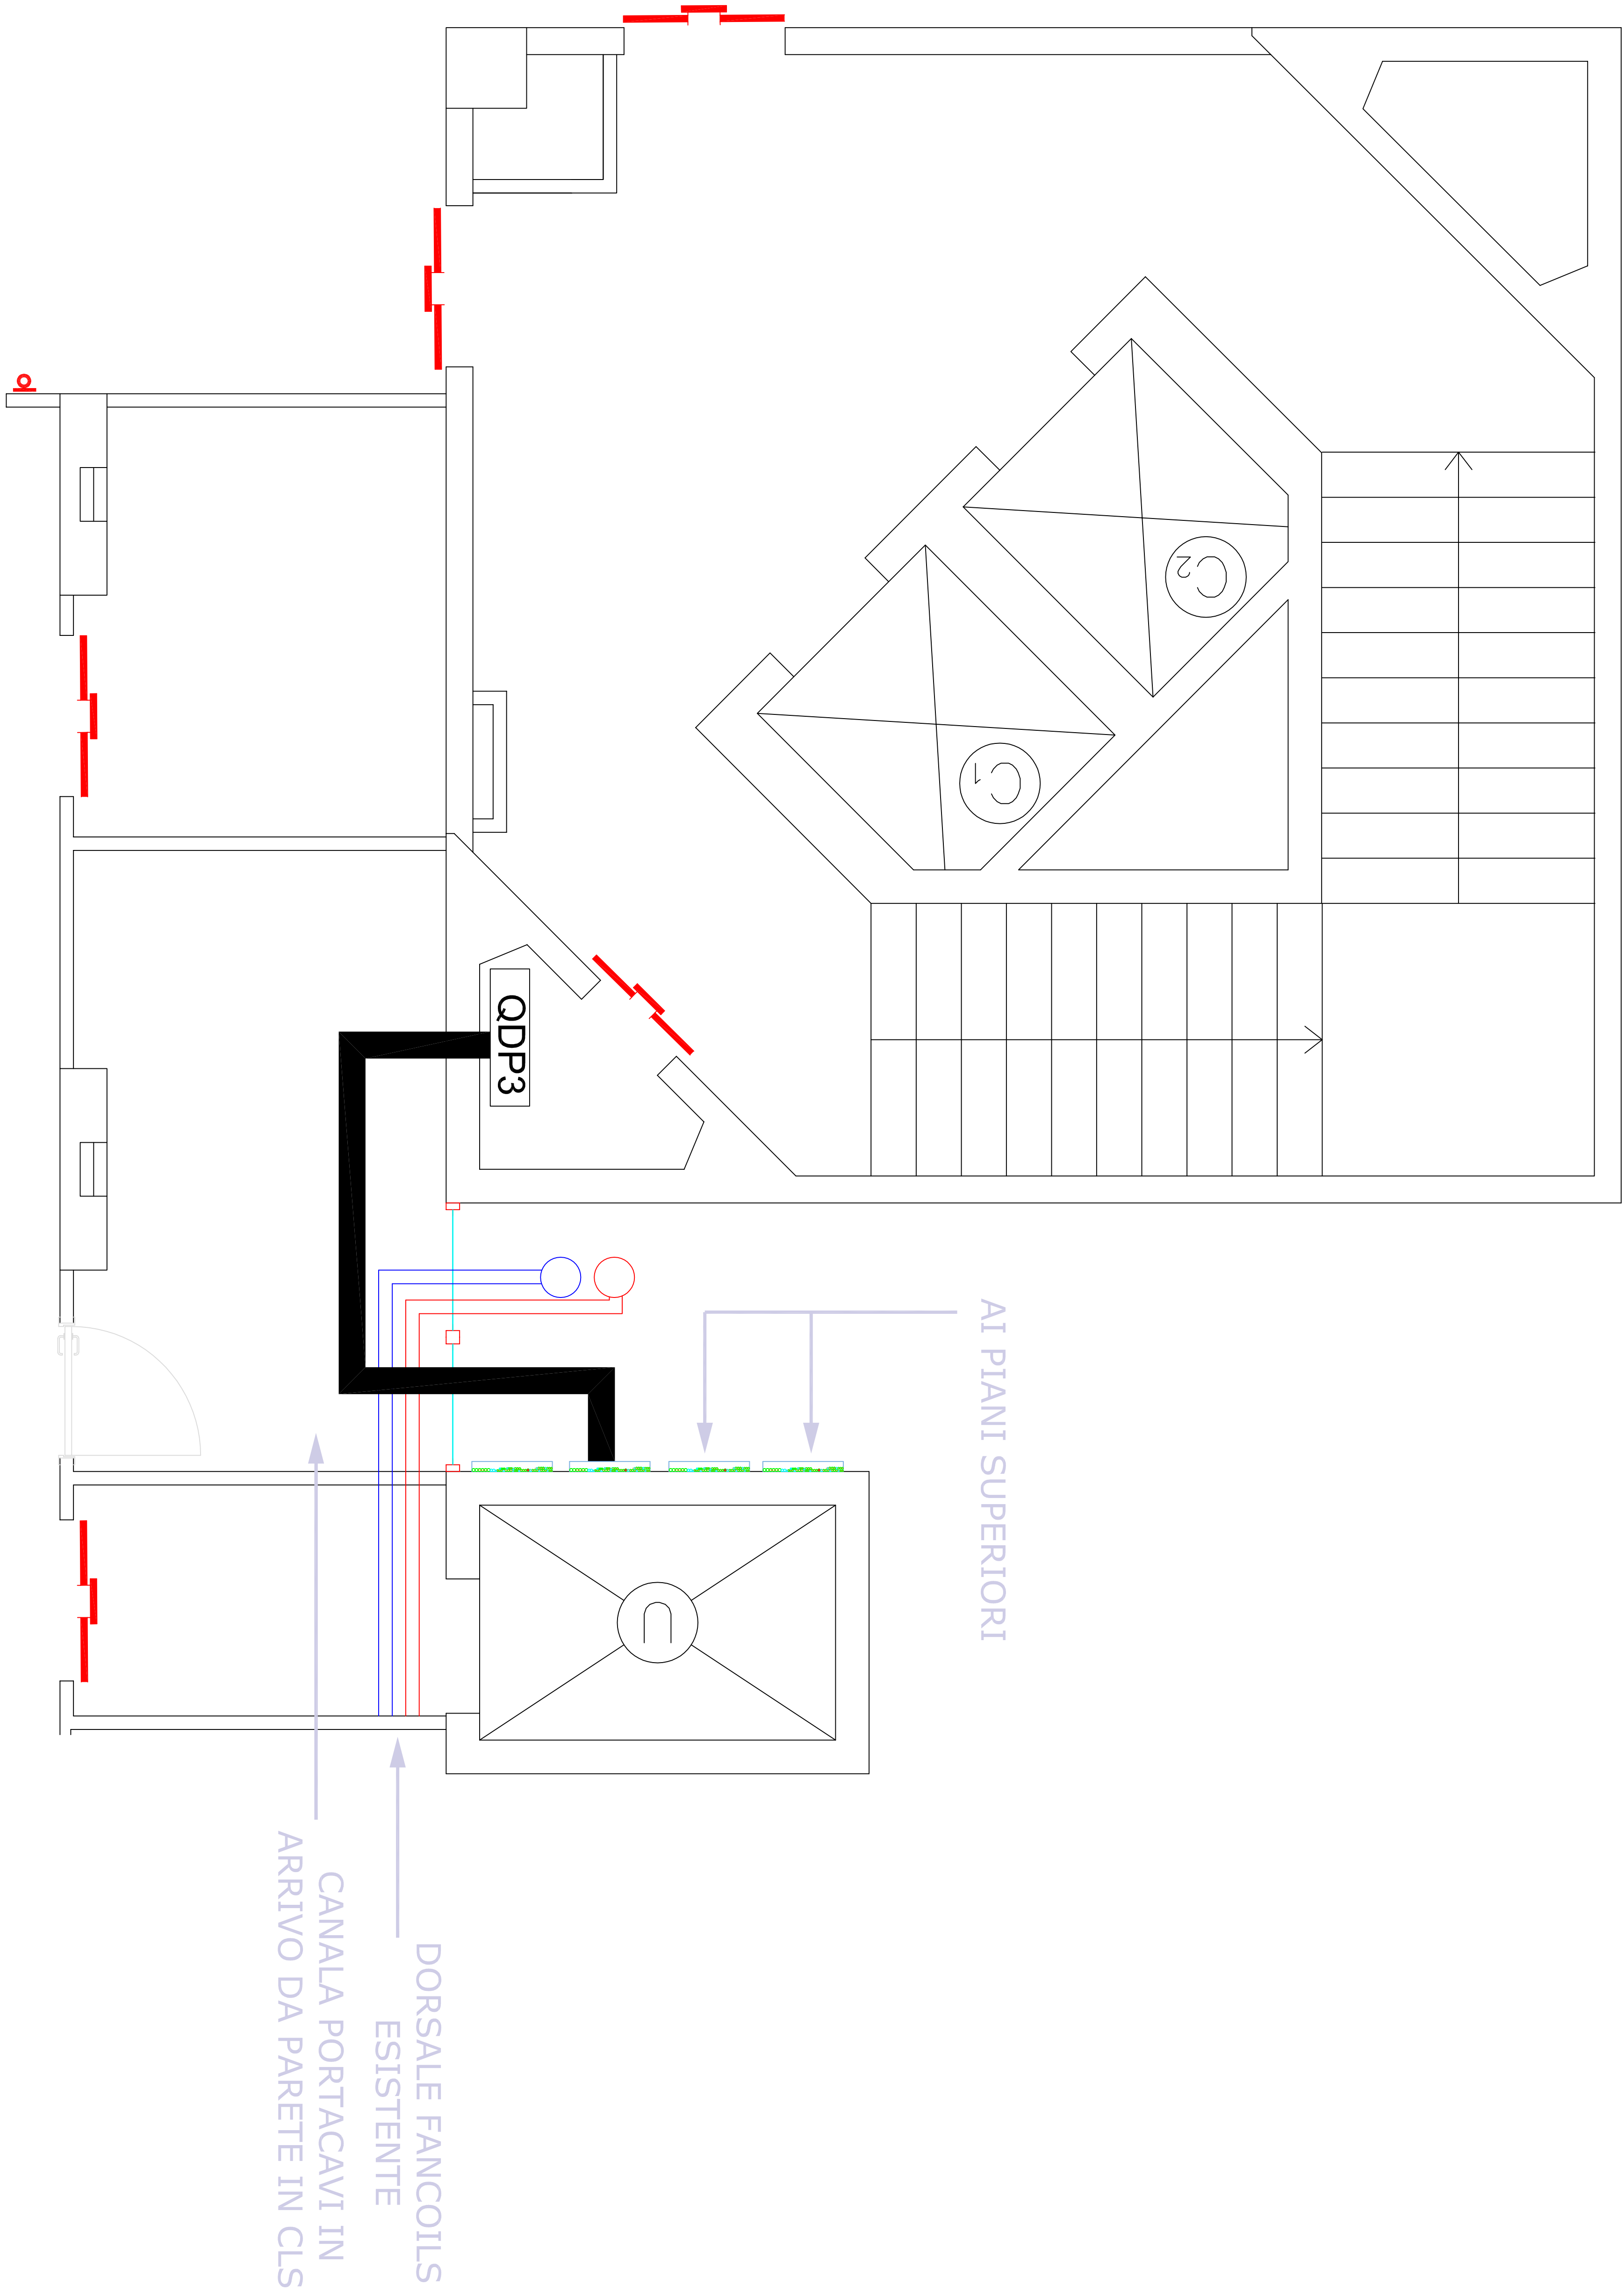

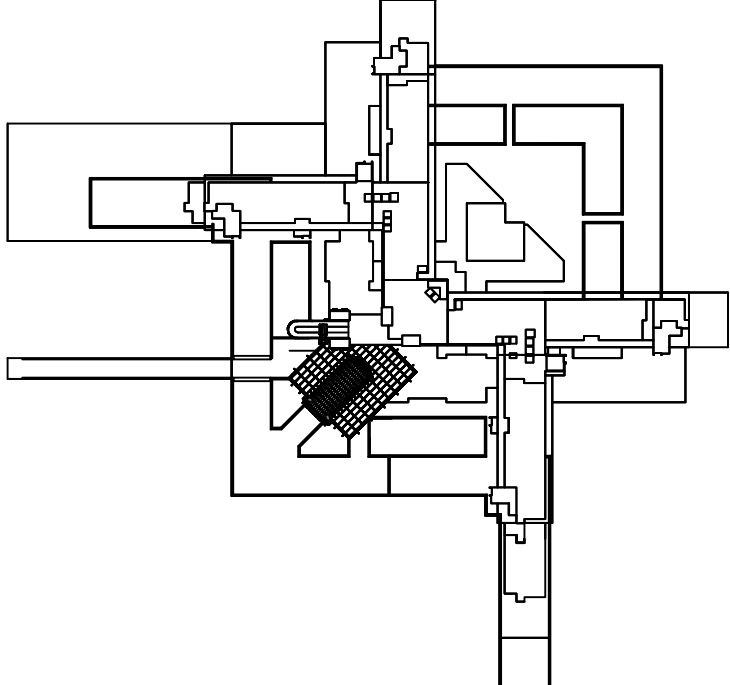


PIANO 2





AZIENDA OSPEDALIERA BROTZU
OSPEDALE DI RILEVO NAZIONALE
E DI ALTA SPECIALIZZAZIONE (D.P.C.M. 8/4/96)
Provincia di Cagliari - 07100 Cagliari (Italia) - 070/570001
DIREZIONE GENERALE - Tel. 070/570002 fax 070/570003 - C.F. 01104210929



**DOCUMENTO PRELIMINARE
ALLA PROGETTAZIONE**
Distribuzione Elettrica Primaria
Ospedale San Michele
Azienda Ospedaliera Brotzu

RESPONSABILE DEL PROCEDIMENTO <small>Ing. Gianluca Borelli</small>	DATA Settembre 2018
	TRACCIA Allegato G
PASSAGGIO CAVI PIANO TIPO	SCALA
	TITOLO
STATO DI PROGETTO	REV. N.
	Il Progettista Il Dir. dei Lavori L'Impresa